




制冷机房设备管线布置平面图 1:100

子项名称	A1	
图名	斜冲机座、水泵座大样图	
图纸类别	暖施	
图号	401	B
小图日期	2019-12	

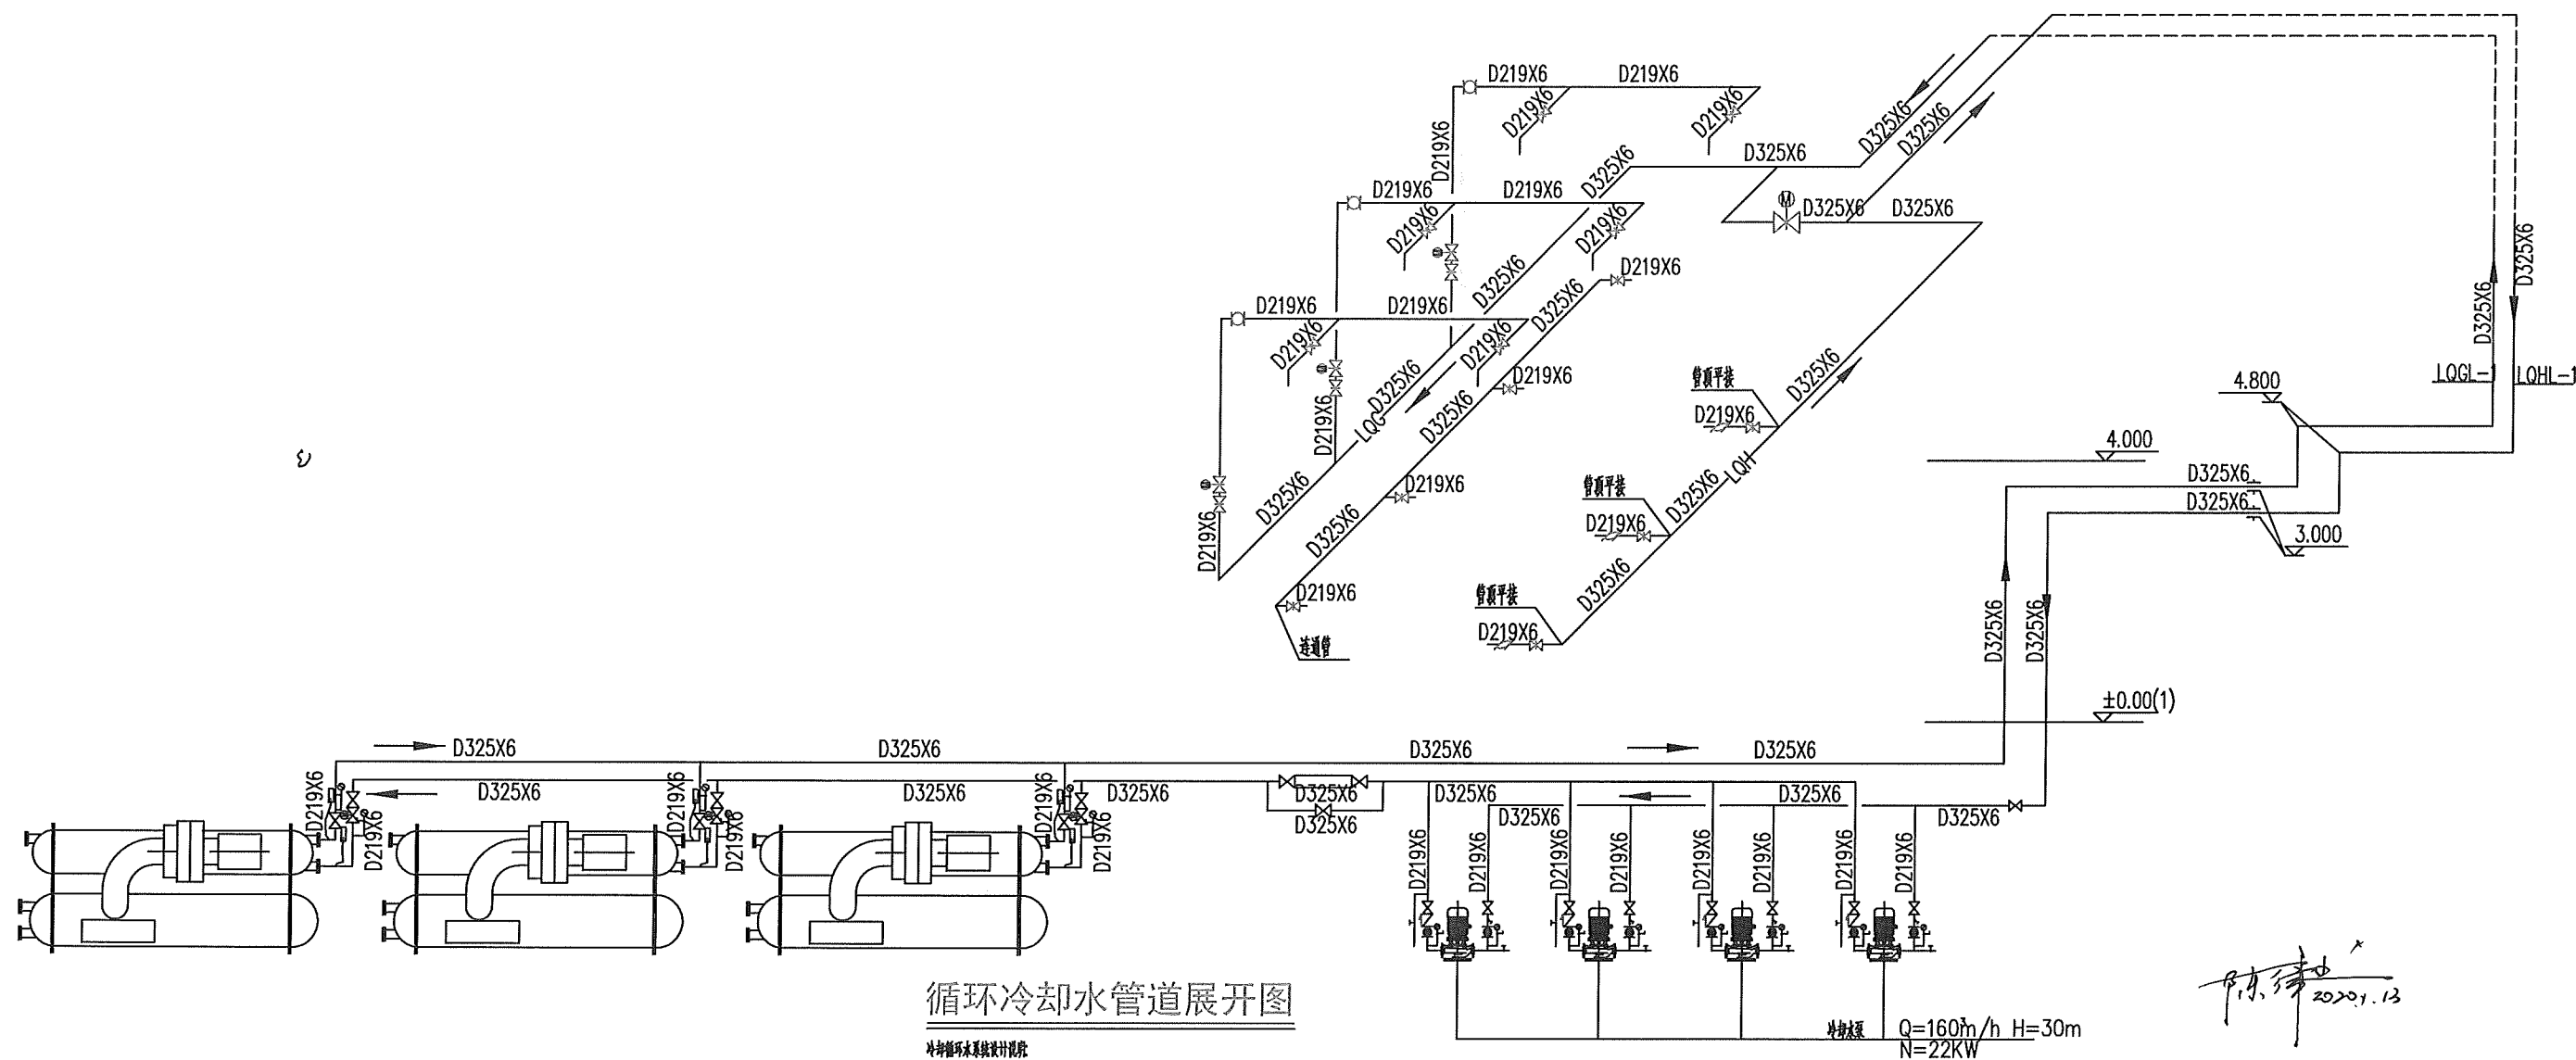

循环冷却水管道展开图

冷却循环水系统设计说明
1. 根据暖通专业提供：每台冷却机冷却循环水量160立方米/小时，冷却水进出口温差32℃~37℃，冷却塔进塔水温28.3℃，冷却机三台。

冷却塔规格参数（冷却塔型号需根据后续设置位置的通风情况核定）：

设备编号	类 型	参 考 型 号	冷却水量 WB.27℃ m ³ /h	外 形 尺 寸			风 机	电 机	阻 力	散水泵	外部环境湿球温度	进出口水温	运行重量	数量	备 注
				长	宽	高									
T-1	超低噪音型冷却塔	CDW-175ASSY-X 175	175	4370	2350	2750	2100x1	5.5x1	40	—	28.3	37/32	5000	3	自带控制箱 配双速风机