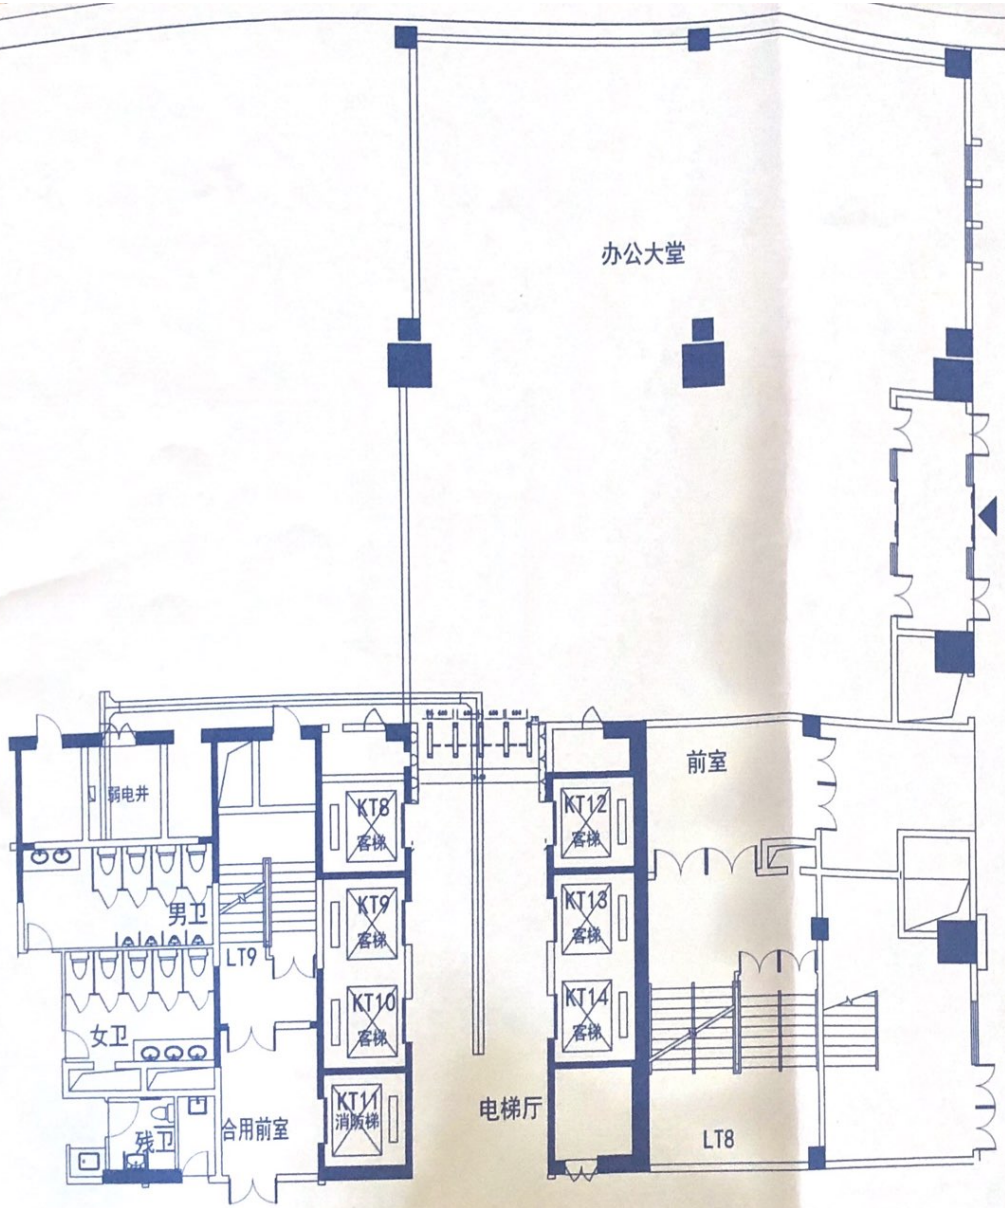


# 南栋人行道闸平面图

备注：通道闸之间留有间隙，后期施工时，根据现场实际情况调整，不需要安排装修配合

湖南建工集团
湖南三建智能化工程有限公司
建筑智能化系统设计专项
乙级证书编号：
C243000071

1、版权所有，未经书面同意，不得擅自复制使用，违者必纠。
2、图纸中所有尺寸需实地复核，不可以图纸尺寸量度为准。
3、图纸未盖设计专用章无效。

施工团审查批准单位：

施工图审查批准证号：

图纸专用章

工程设计专用章
单位名称：湖南三建智能化工程有限公司
注册建筑师执业章
证书编号：C243000071

注册结构师执业章

项目名称：
湖南长沙柏宁地王广场智能化系统

| 审定 | 谢峰 |
|---|---|
| 专业负责人 | 刘林鑫 |
| 审核 | 朱劲鹏 |
| 校对 | 贺磊 |
| 设计 | 袁磊 |
| 制图 | 胡春昌 |

工程名称：
柏宁地王广场

图名：
南栋人行道闸平面图

| 工程编号 | 智施-CD2018071Z |
|---|---|
| 图别 | 施工图 |
| 图号 | S1 |

湖南省建筑设计院有限公司
技术文件审查章
编号：A1438[illegible]

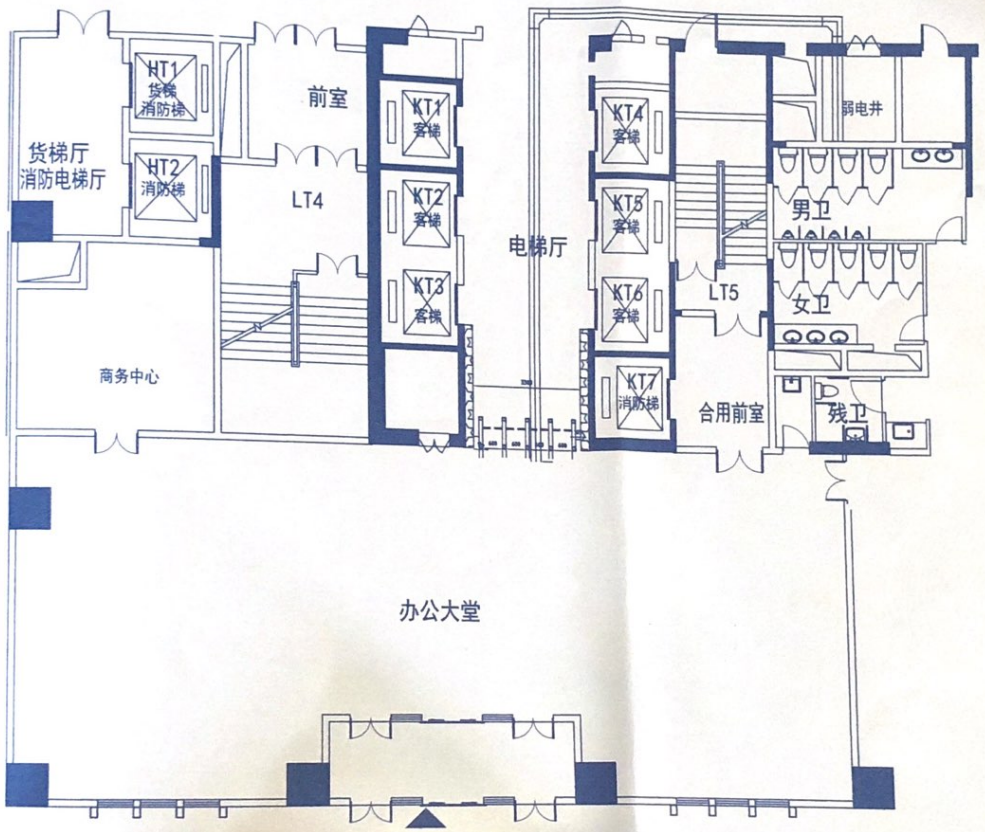


备注：通道闸之间留有间隙，后期施工时，根据现场实际情况调整，不需要安排装修配合

# 北栋人行道闸平面图

湖南建工集团

湖南三建智能化工程有限公司

建筑智能化系统设计专项
乙级证书编号：
C243000071

1、版权所有，未经书面同意，不得擅自复制使用，违者必纠。
2、图纸中所有尺寸需实地复核，不可以图纸尺寸量度为准。
3、图纸未盖设计专用章无效。

施工团审查批准单位：

施工图审查批准证号：

图纸专用章

工程设计专用章

注册建筑师执业章

注册结构师执业章

湖南省建筑设计院有限公司 技术文件审查专用章

项目名称：
湖南长沙柏宁地王广场智能化系统

| | |
|---|---|
| 审　定 | 谢　峰 |
| 专业负责人 | 刘林鑫 |
| 审　核 | 朱劲鹏 |
| 校　对 | 贺　强 |
| 设　计 | 袁　磊 |
| 制　图 | 胡春燕 |

工程名称：
柏宁地王广场

图名：
北栋人行道闸平面图

| | |
|---|---|
| 工程编号 | 智施-CD20160712 |
| 图　别 | 施工图 |
| 图　号 | 03 |

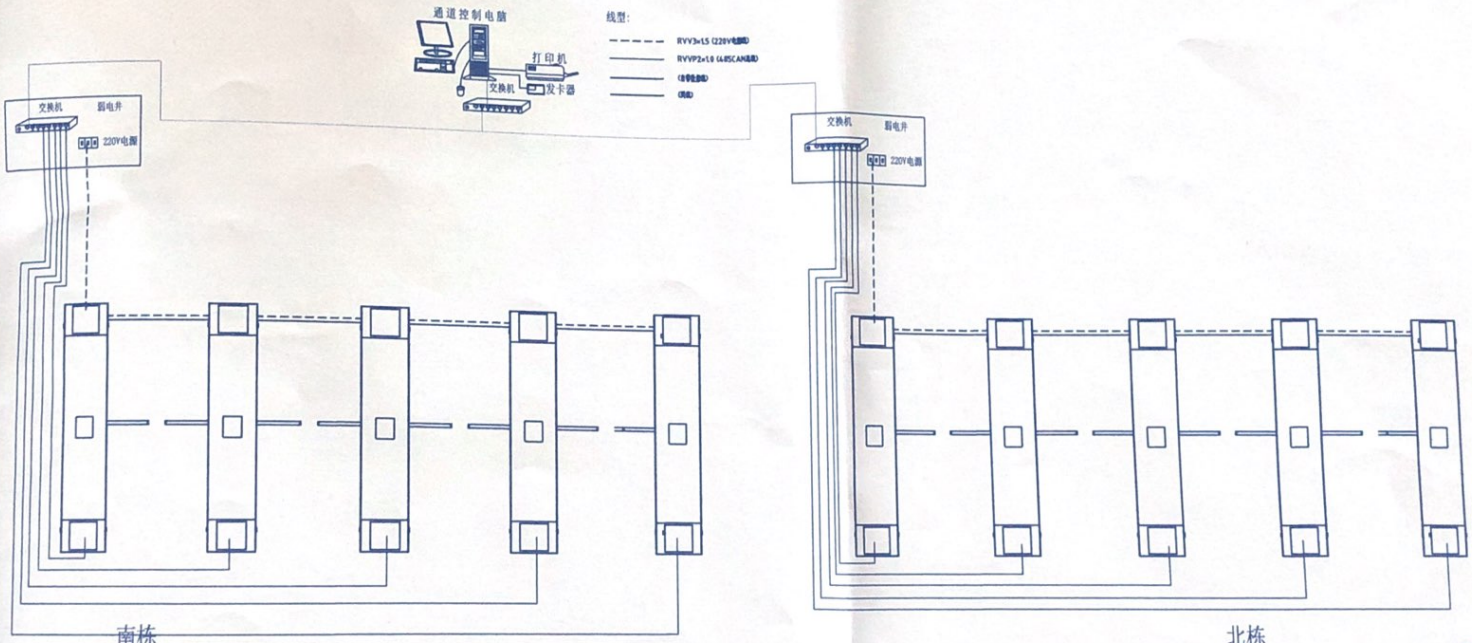


# 人行道闸系统图

湖南建工集团

湖南三建智能化工程有限公司

建筑智能化系统设计专项
乙级证书编号:
C243000071

1、版权所有，未经书面同意，不得擅自复制使用，违者必纠。
2、图纸中所有尺寸需实地复核，不可以图纸尺寸量度为准。
3、图纸未盖设计专用章无效。

施工团审查批准单位:

施工图审查批准证号:

图纸专用章

工程设计专用章

注册结构师执业章

项目名称:
湖南长沙柏宁地王广场智能化系统

| | |
|---|---|
| 专业负责人 | 刘林鑫 |
| 审 核 | 朱勋鹏 |
| 校 对 | 贺 强 |
| 设 计 | 袁 磊 |
| 制 图 | 胡登喜 |

工程名称:
柏宁地王广场

图名:
人行道闸系统图

| | |
|---|---|
| 工程编号 | 智施-CD20180712 |
| 图 别 | 施工图 |
| 图 号 | 03 |

湖南省建筑设计院有限公司 技术文件审查专用章 编号:

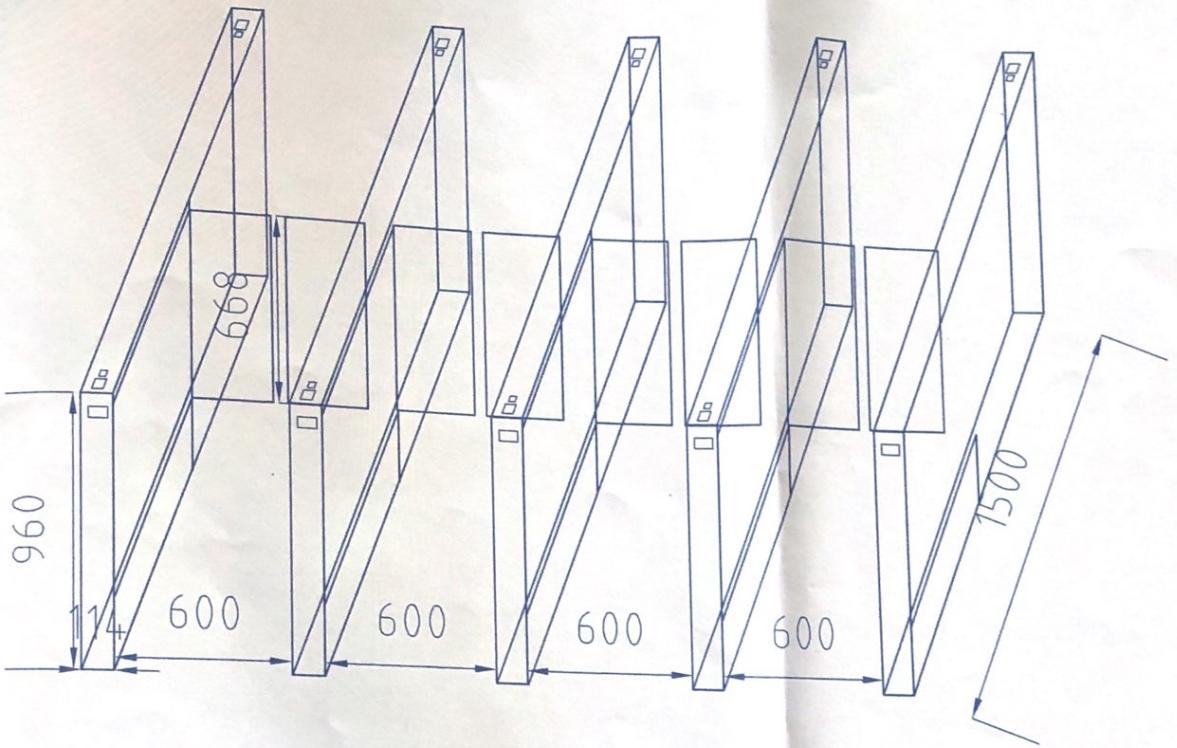


# 人行道闸大样图

湖南建工集团

湖南三建智能化工程有限公司

建筑智能化系统设计专项
乙级证书编号：
C243000071

1、版权所有，未经书面同意，不得擅自复制使用，违者必纠。
2、图纸中所有尺寸需实地复核，不可以图纸尺寸量度为准。
3、图纸未盖设计专用章无效。

施工图审查批准单位：

施工图审查批准证号：

图纸专用章

工程设计专用章

注册建筑师执业章

湖南省建筑设计院有限公司 技术文件审查章

项目名称：
湖南长沙柏宁地王广场智能化系统

| 审定 | 谢峰 |
|---|---|
| 专业负责人 | 刘林鑫 |
| 审核 | 朱劲鹏 |
| 校对 | 贺强 |
| 设计 | 袁磊 |
| 制图 | 胡春苹 |

工程名称：
柏宁地王广场

图名：
人行道闸平面图

| 工程编号 | 智施-C3201907[illegible] |
|---|---|
| 图别 | 施-智 |
| 图号 | 01 |