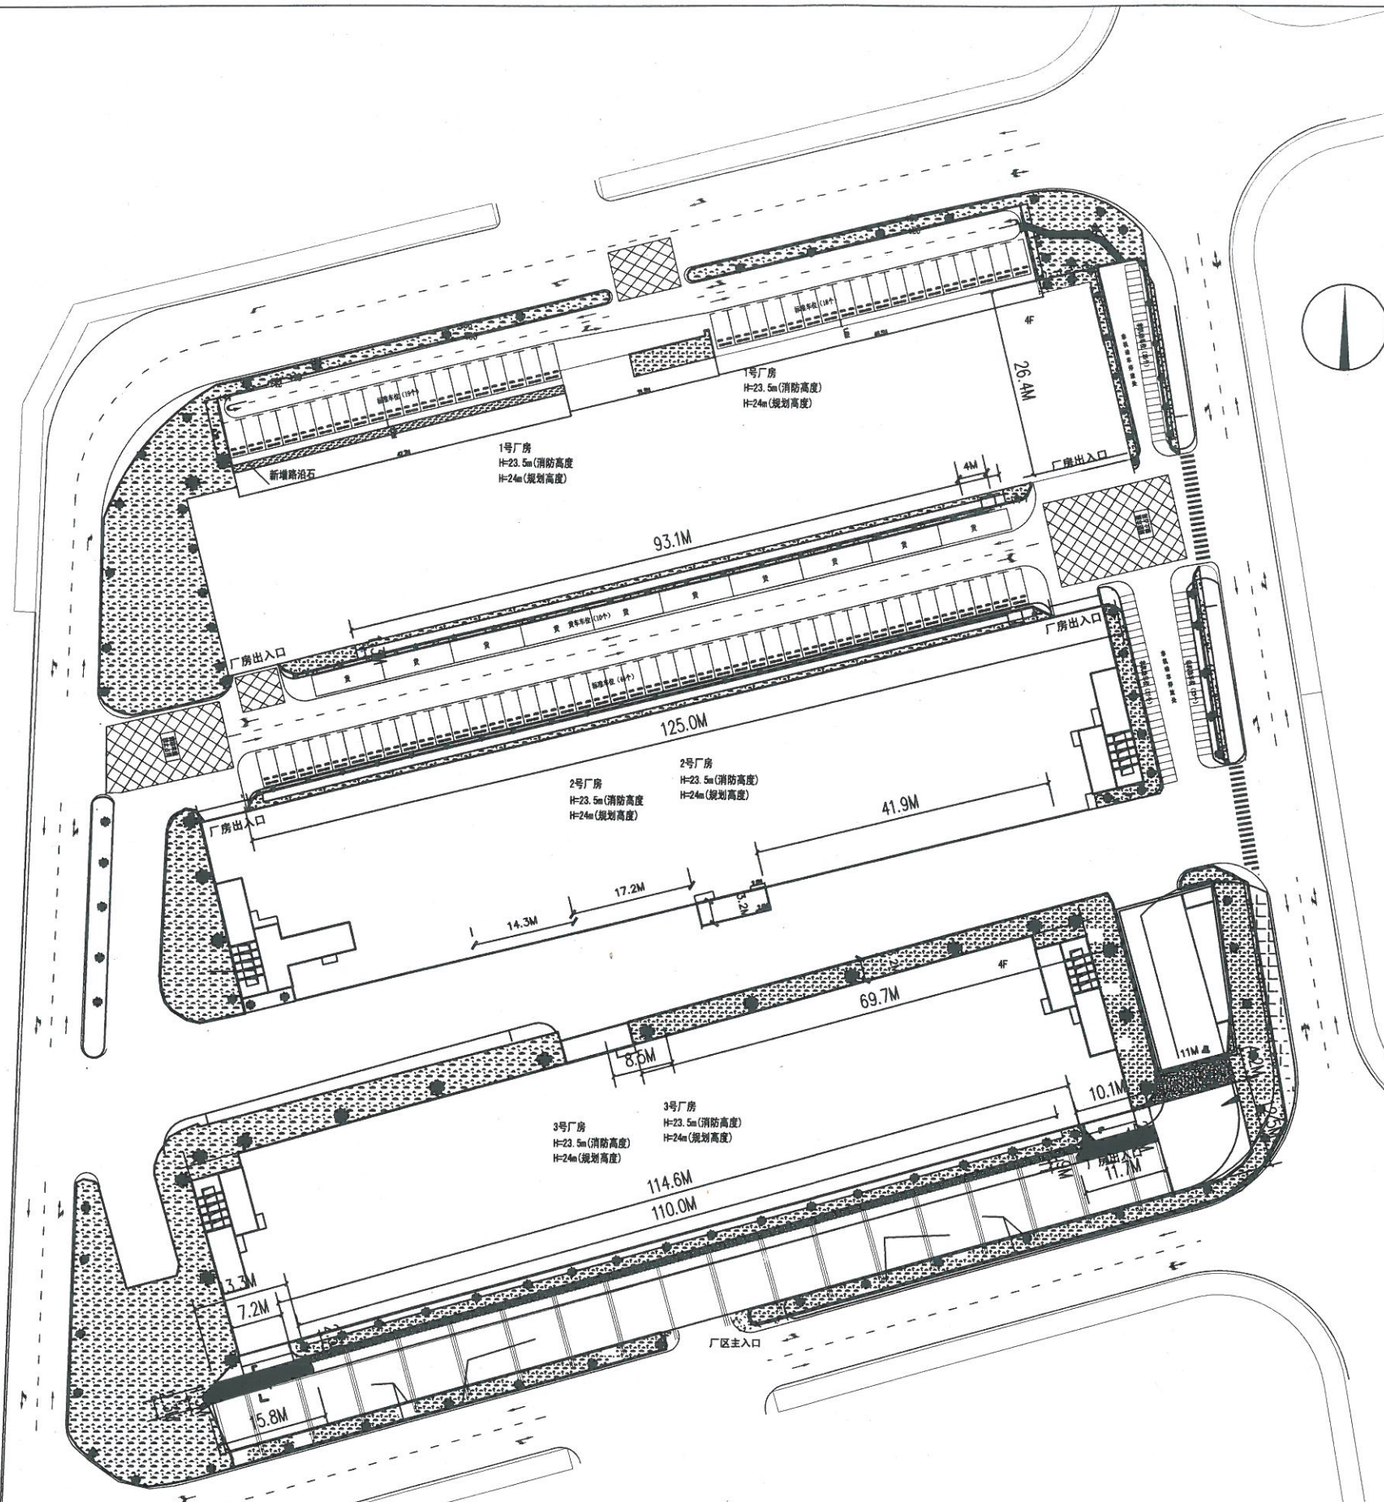

常平环保专业基地G区（A2-01地块）热熔标线平面图

该区域共有停车位：91个
含:标准车位;81个（2500mm*5000mm）
货车车位；10个（3000mm*10000mm）
该区域共有非机动车车位：75个（1000mm*2000mm）
注：本图供热熔施工组参考，已实际现场为准。